

Flächennutzungsplan Vilseck

ÄNDERUNG IM BEREICH DES BEBAUUNGSPLANES „WEIDENSTOCK“

07.02.2018

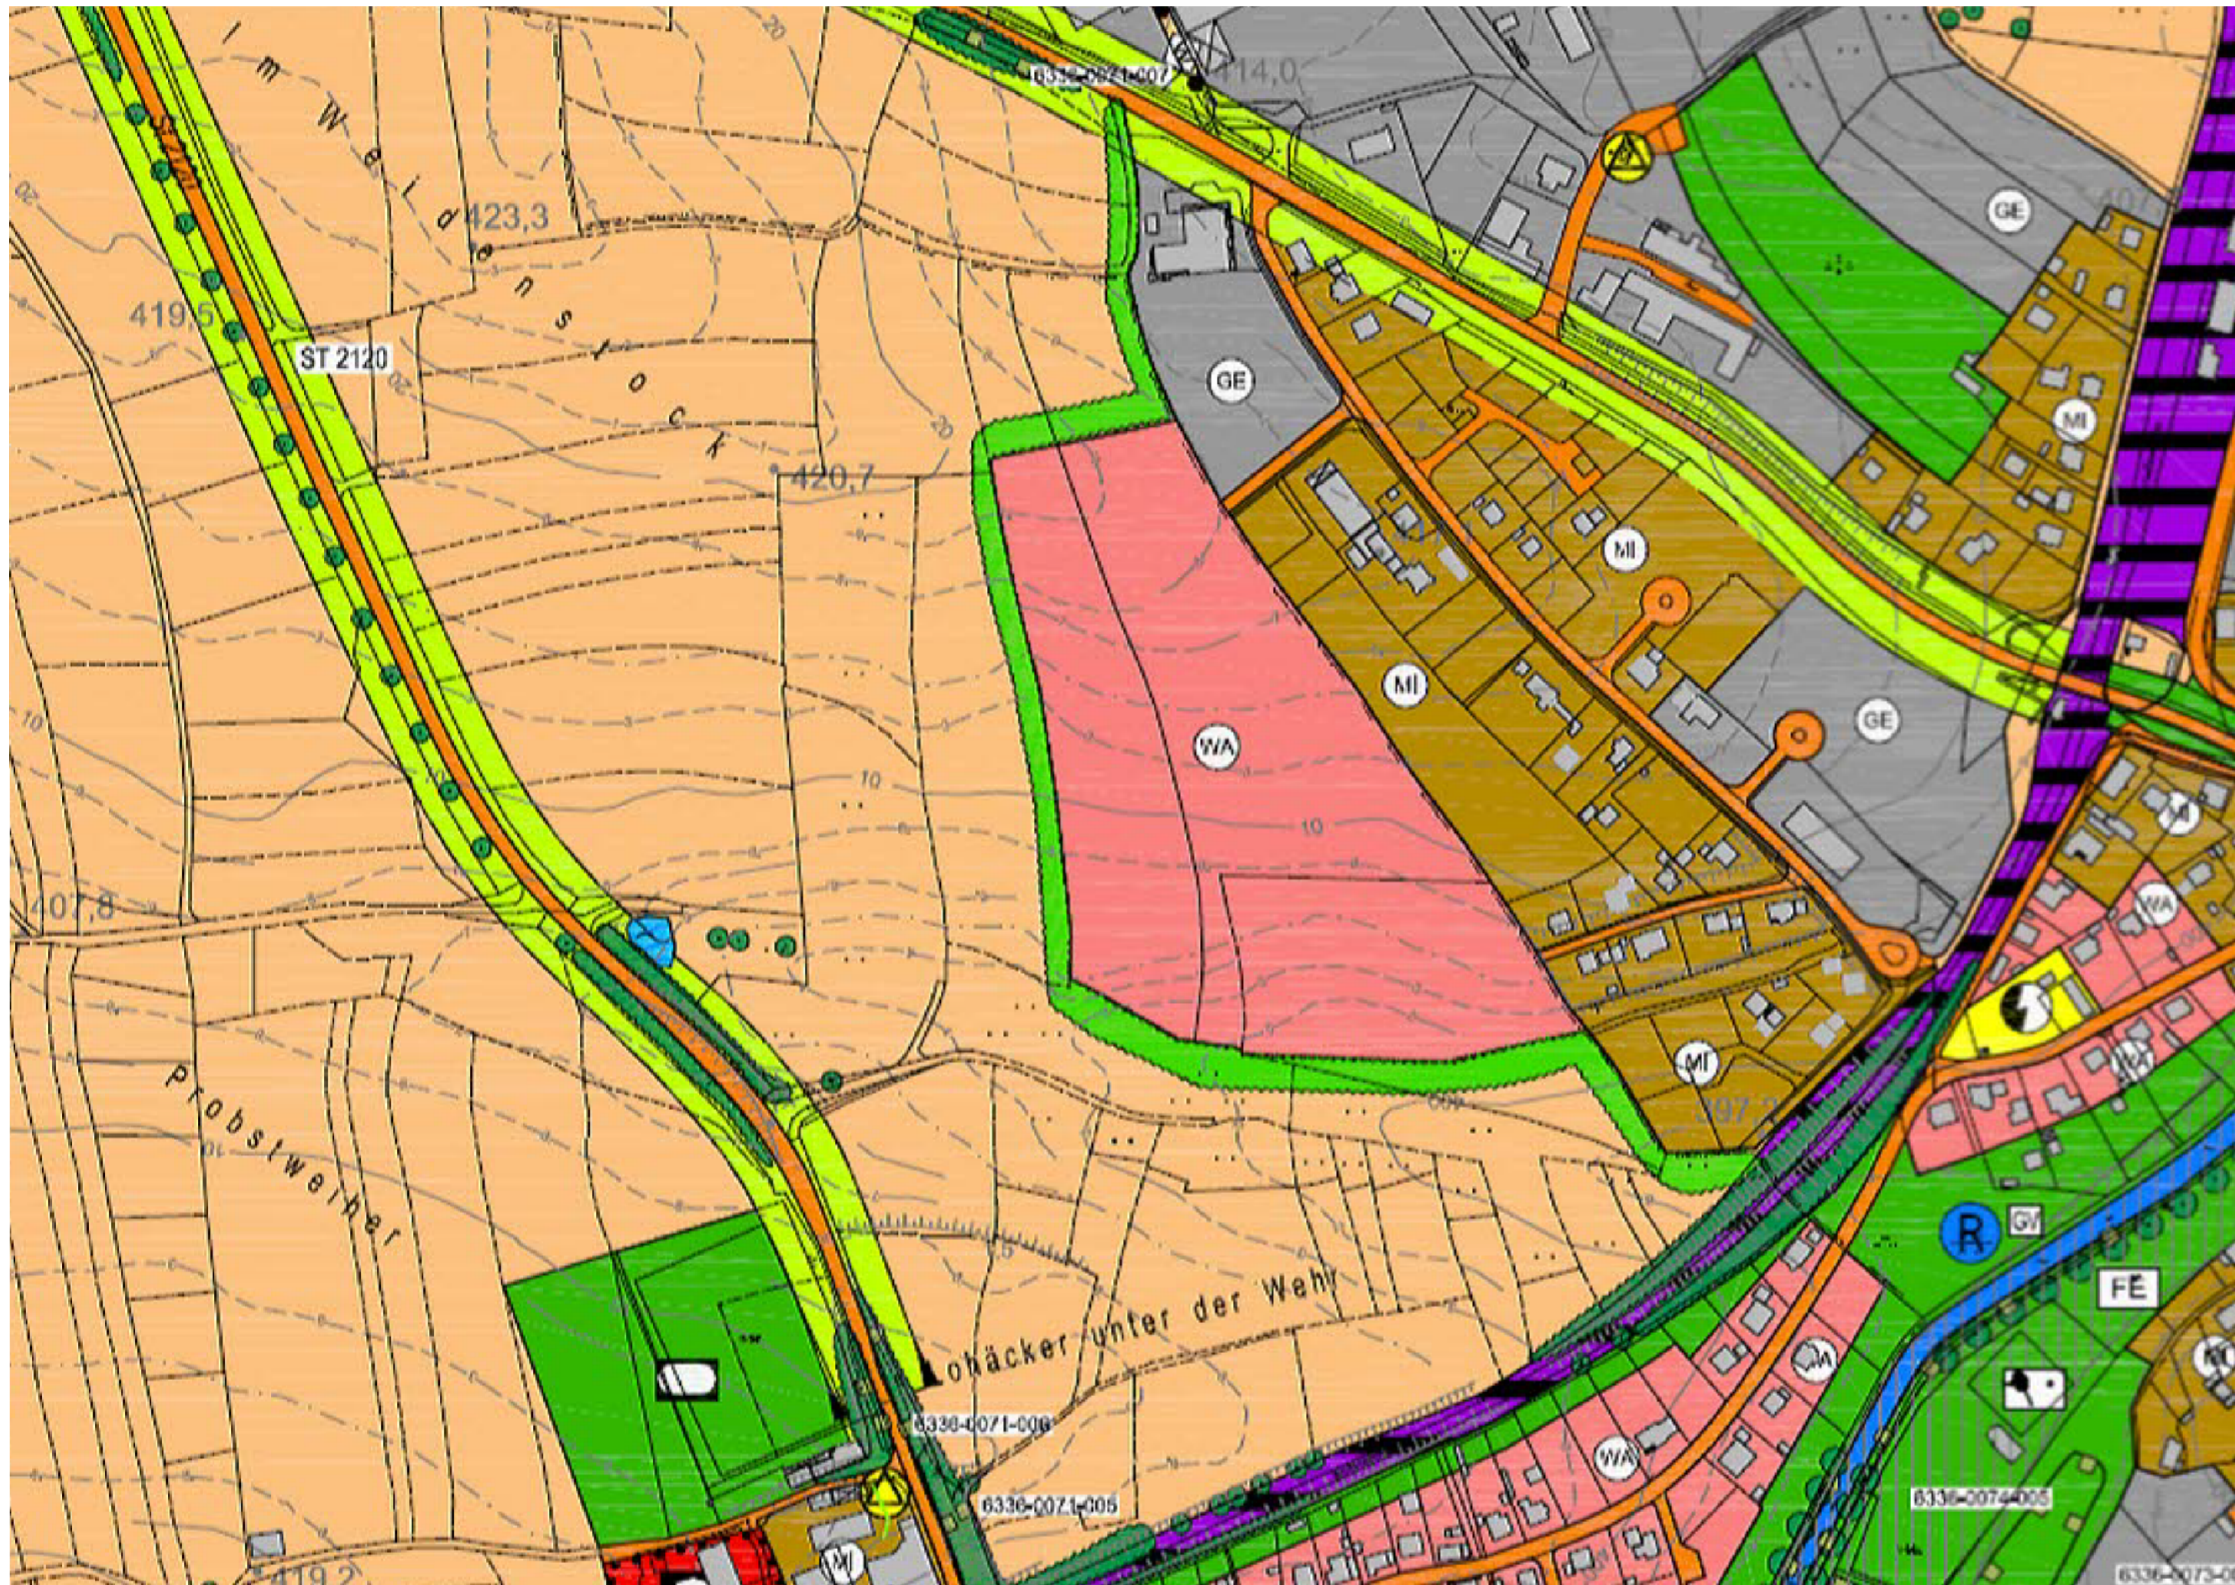
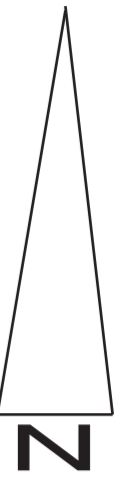


Abb. 1 Flächennutzungsplan

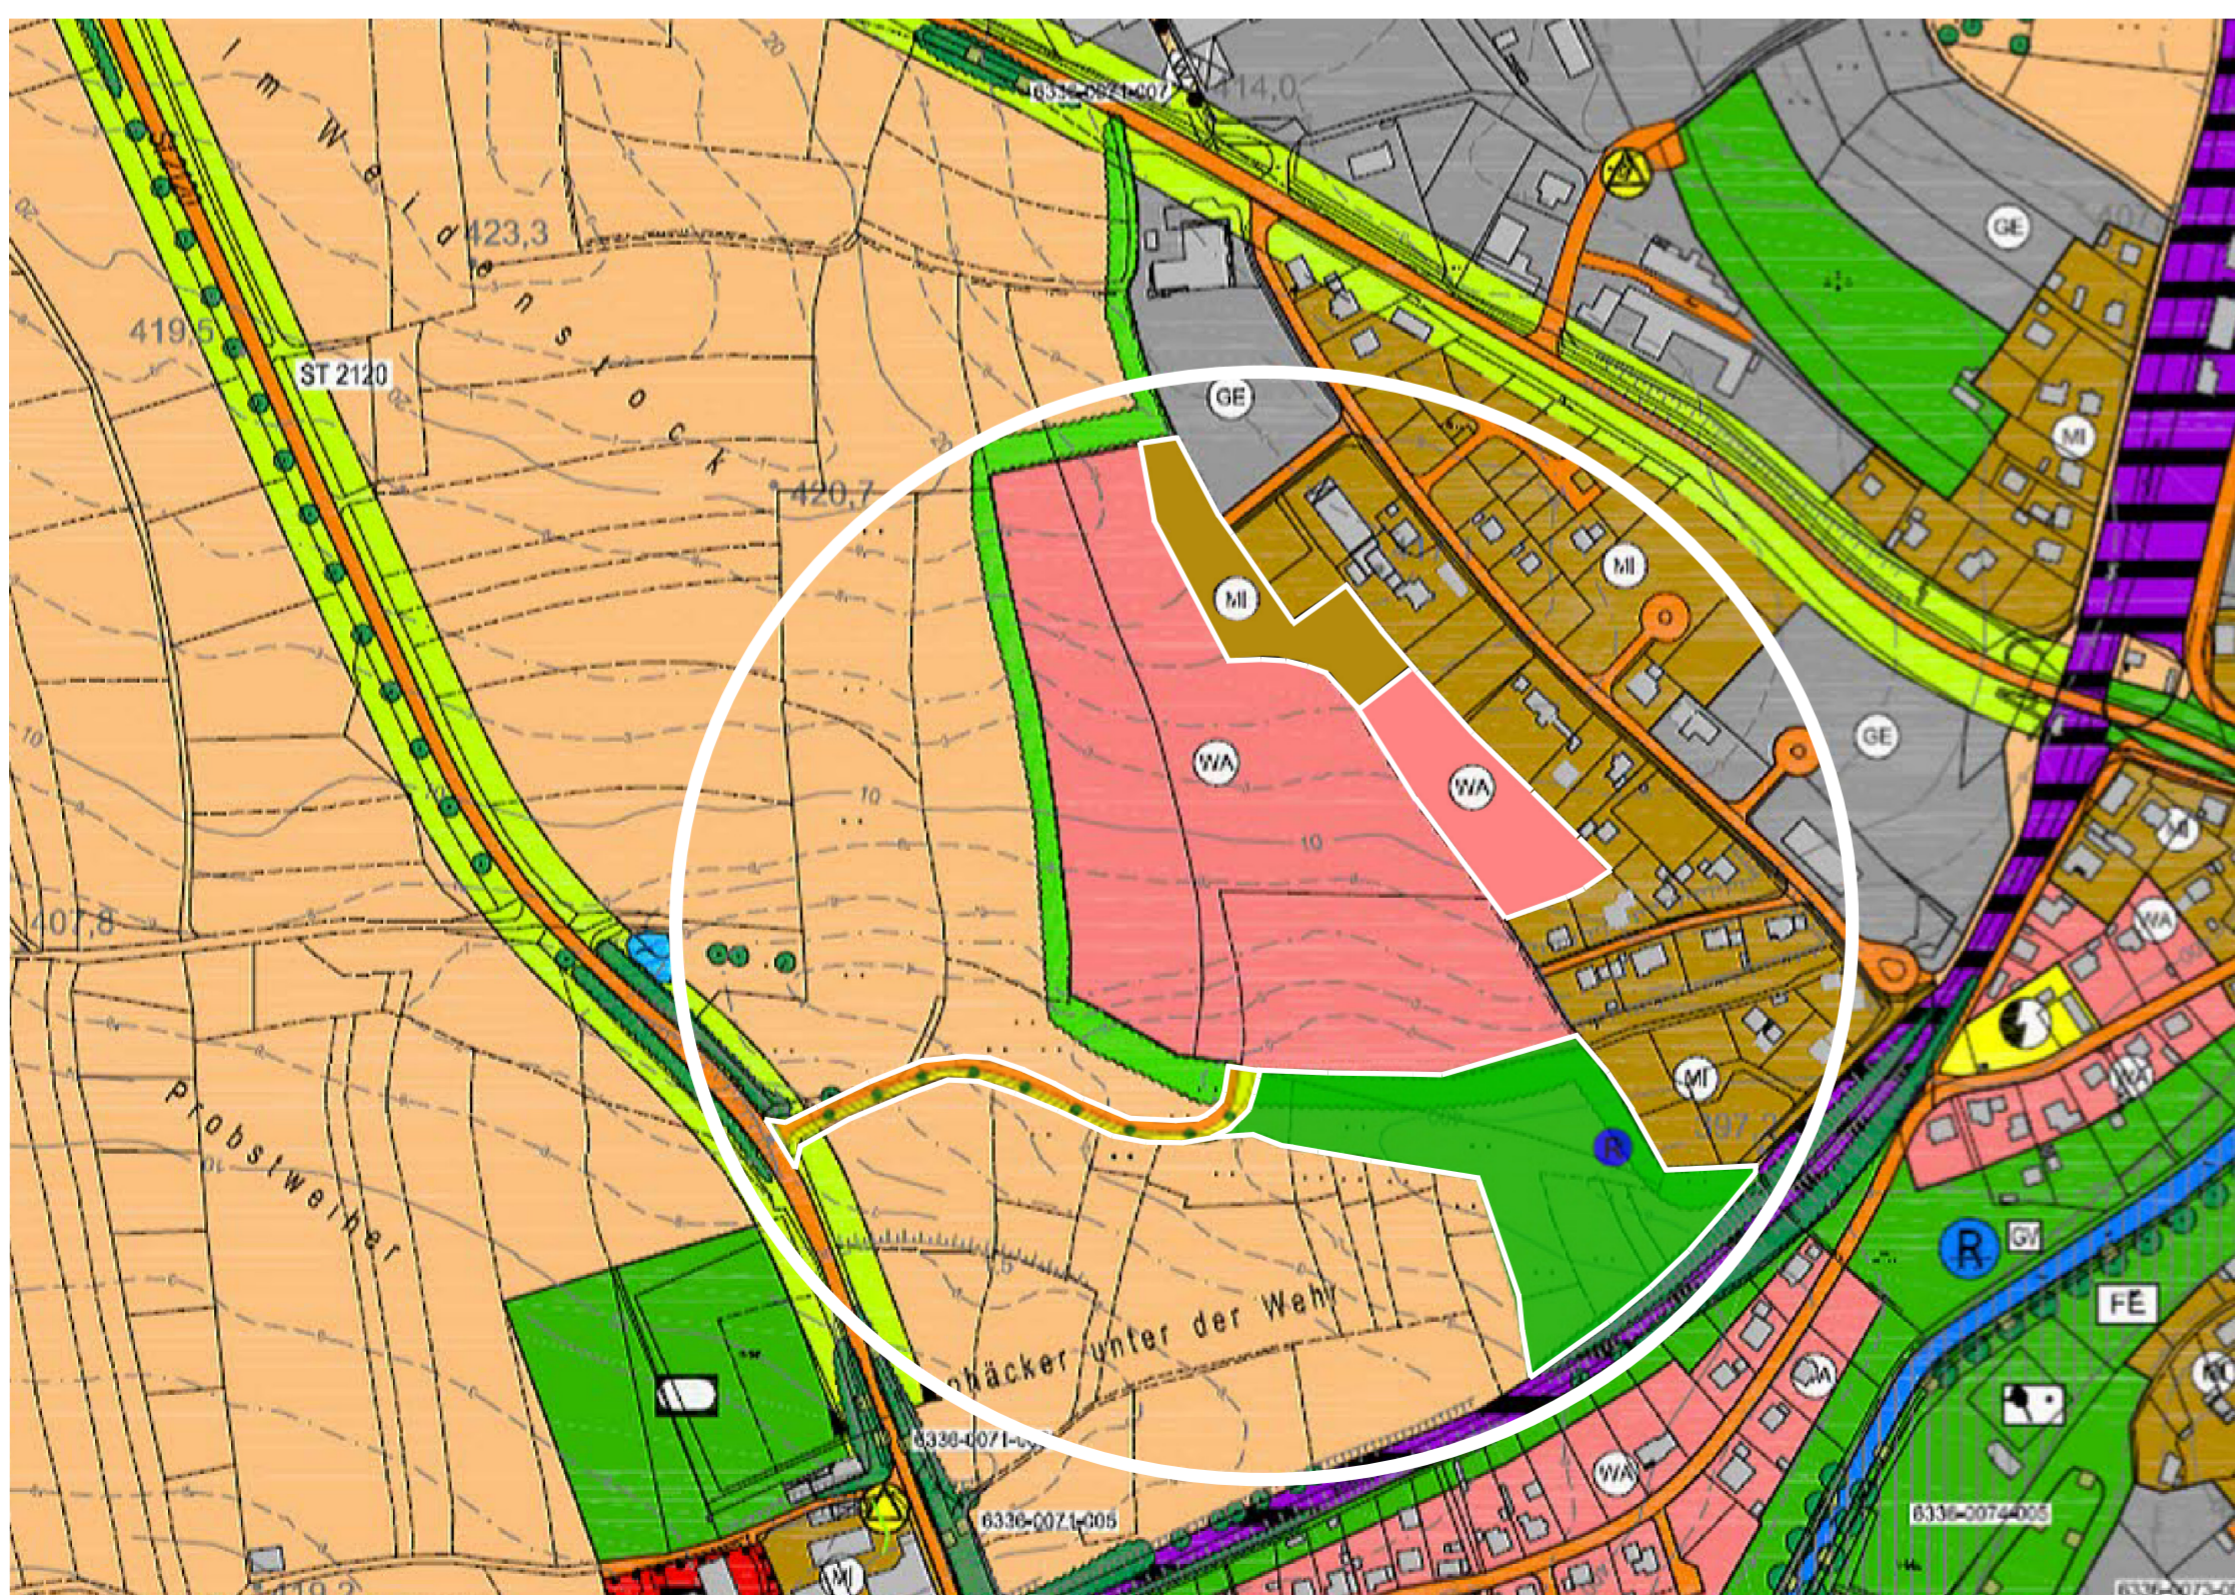


Abb. 2 geänderter Flächennutzungsplan