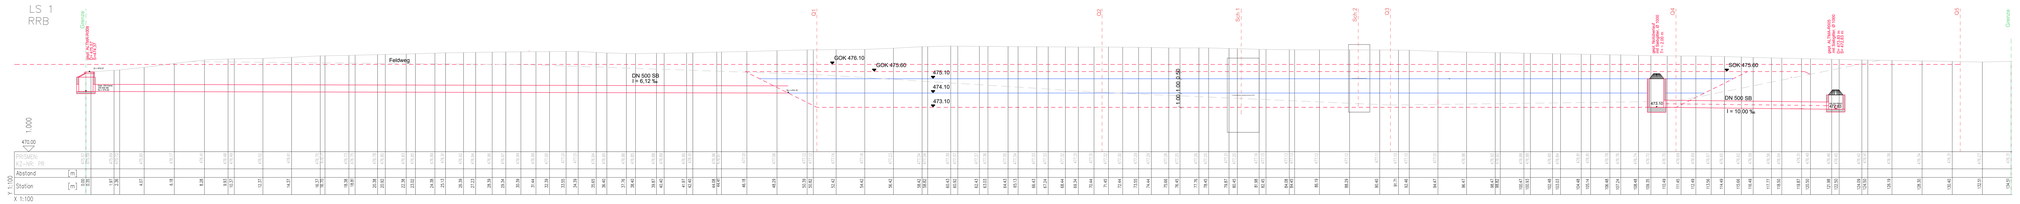

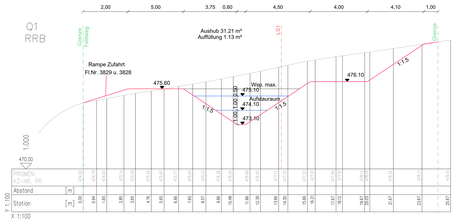

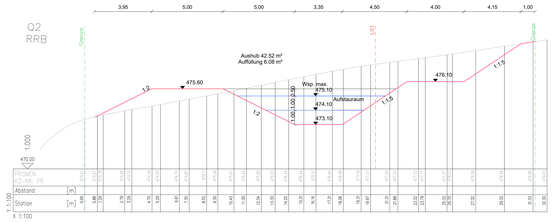

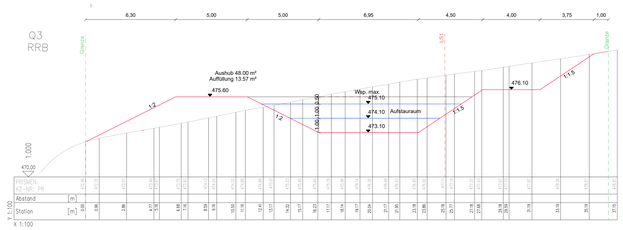

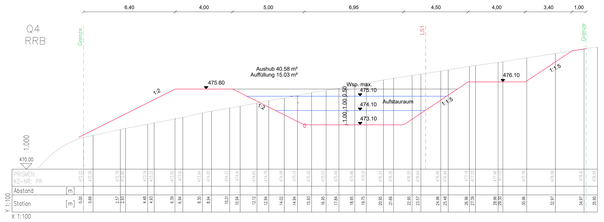

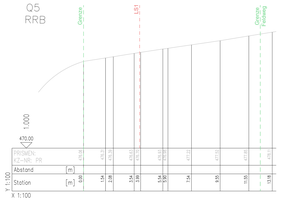

V = 720 m³

Nr.	Art der Änderung	Datum	Name
		Anlage-Nr	

Vorhaben: RRB Altmannsberg
Vorhabenträger: Stadt Vilseck

Plan-Nr	4.2		
Datum	Name		
Maßstab: 1:100 / 100	Querschnitt RRB LS1 , Q1 - Q7	erst. 18.03.2020	Pahler
		gez. 18.03.2020	Haberkorn
		gepr.	

Vorhabenträger: ..... (Datum) ..... (Unterschrift)

Entwurfsverfasser: ..... (Datum) ..... (Unterschrift)

STADT VILSECK

ERDREICH-KARL STR. 4
92224 AMBERG
TEL 09621 4881 - 0
FAX 09621 4881 - 18 INFO@UTA-INGE.DE WWW.UTA-INGE.DE

K:\ACAD\JOBS\Vilseck\Entwässerung\Altmannsberg\3.1 LP RRB Altmannsberg.dwg