Schnitt A-A

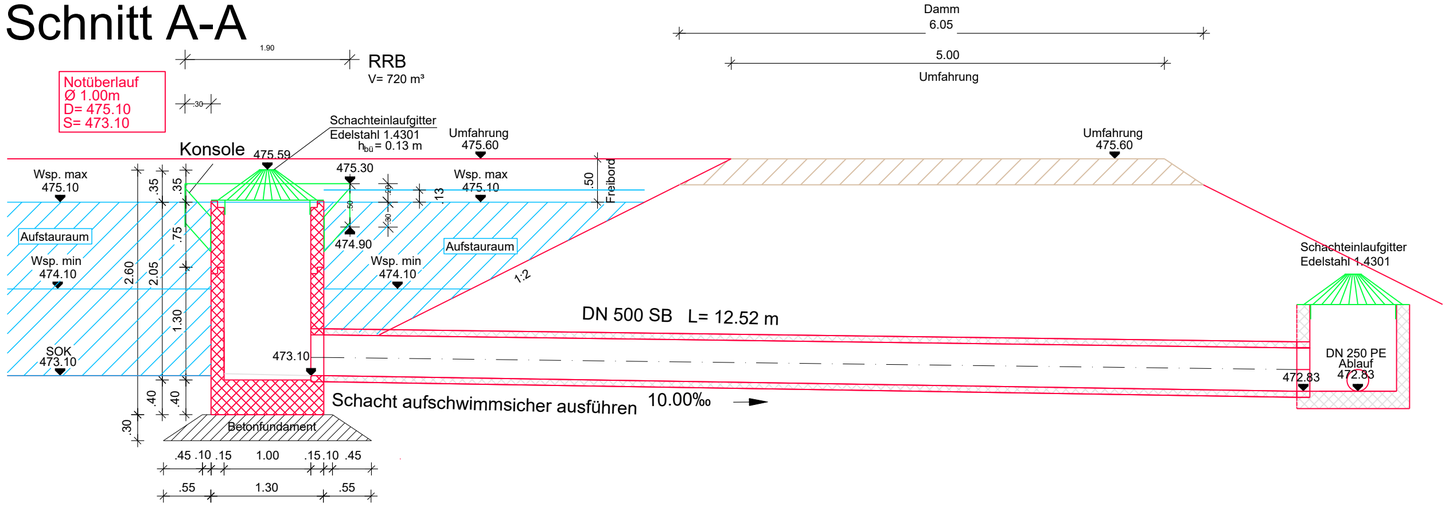

Schnitt B-B

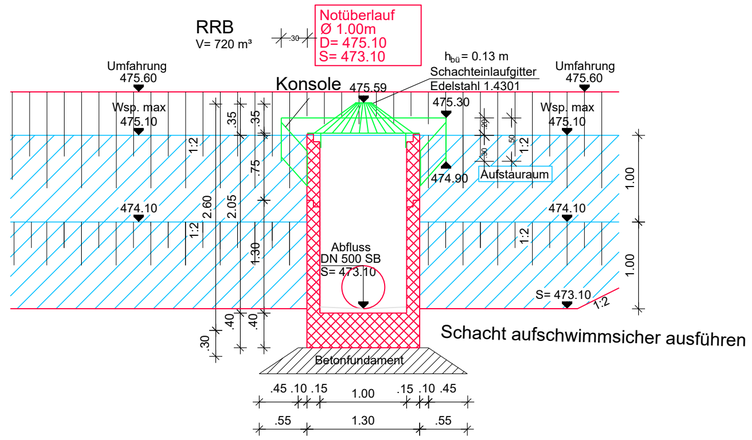

Grundriss

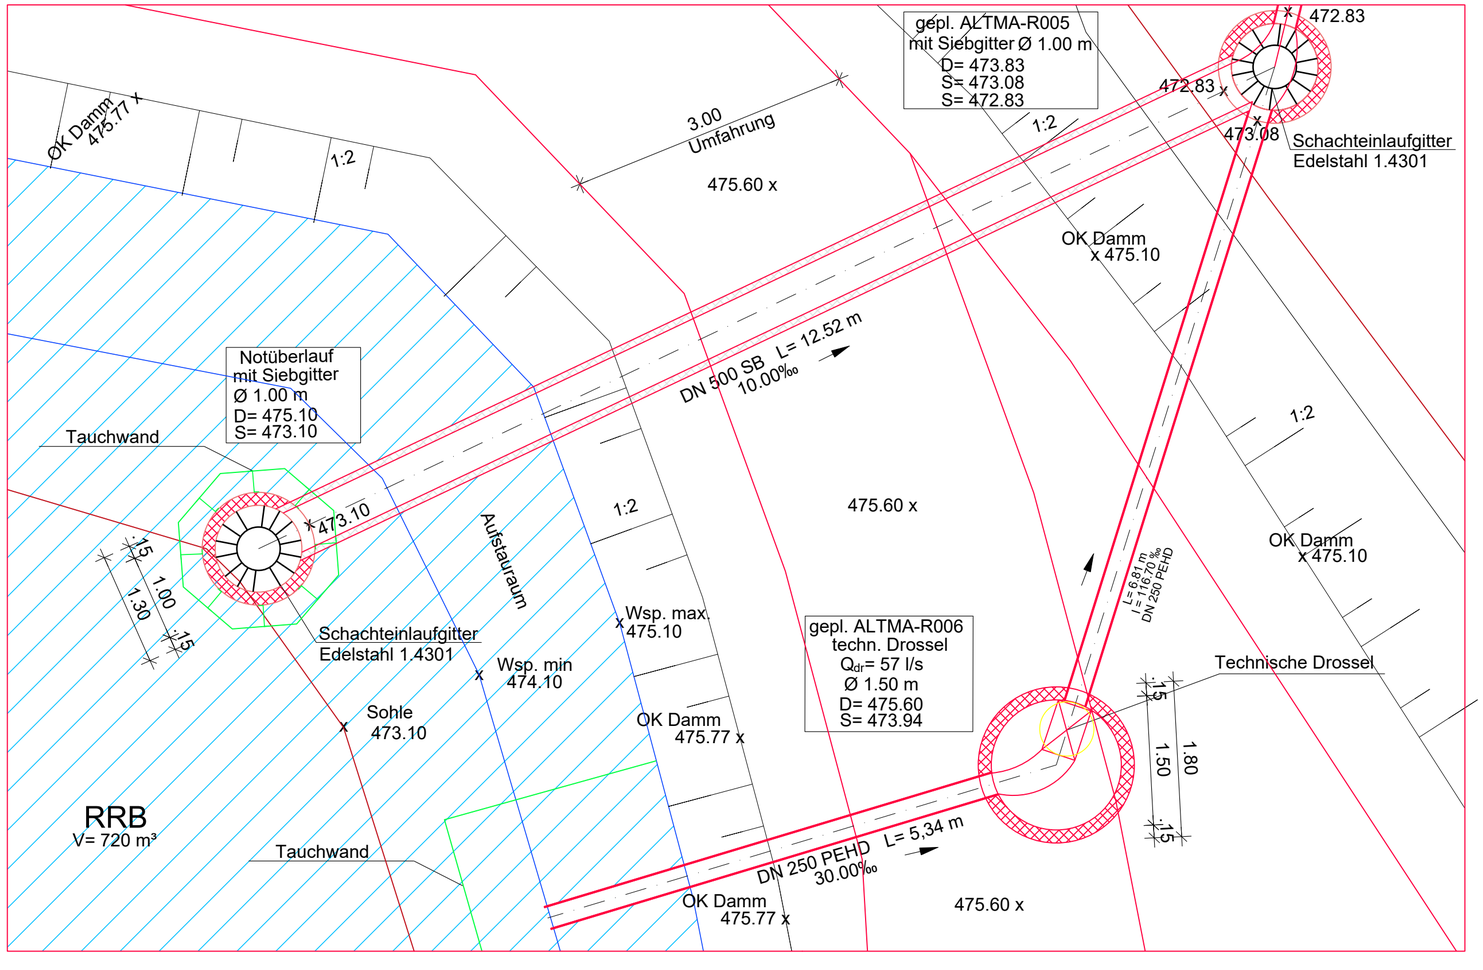

Nr.	Art der Änderung	Datum	Name

Vorhaben:	RRB Altmannsberg	Anlage-Nr	
Vorhabensträger:	Stadt Vilseck	Plan-Nr	5.1
		Datum	Name
Maßstab 1:50	Detail Ablaufschacht RRB	entw.	
		gez.	18.03.2020 Haberkorn
		gepr.	

Vorhabensträger: ..... (Datum) ..... (Unterschrift)

Entwurfsverfasser: ..... (Datum) ..... (Unterschrift)

Stadt Vilseck

ERZHERZOG-KARL-STR. 6
92224 AMBERG
TEL 09621 4881 - 0
FAX 09621 4881 - 18 INFO@UTA-ING.DE WWW.UTA-ING.DE
UTA INGENIEURE GMBH
UMWELT + TIEFBAU INGENIEURE AMBERG GMBH

K:\ACAD\DWG\Vilseck\Entwässerung\Altmannsberg\5.1 LP RRB Altmannsberg.dwg